



AQUATEC AT30 OVAL - SAMONOSNÉ VYHOTOVENIE REZ ČOV

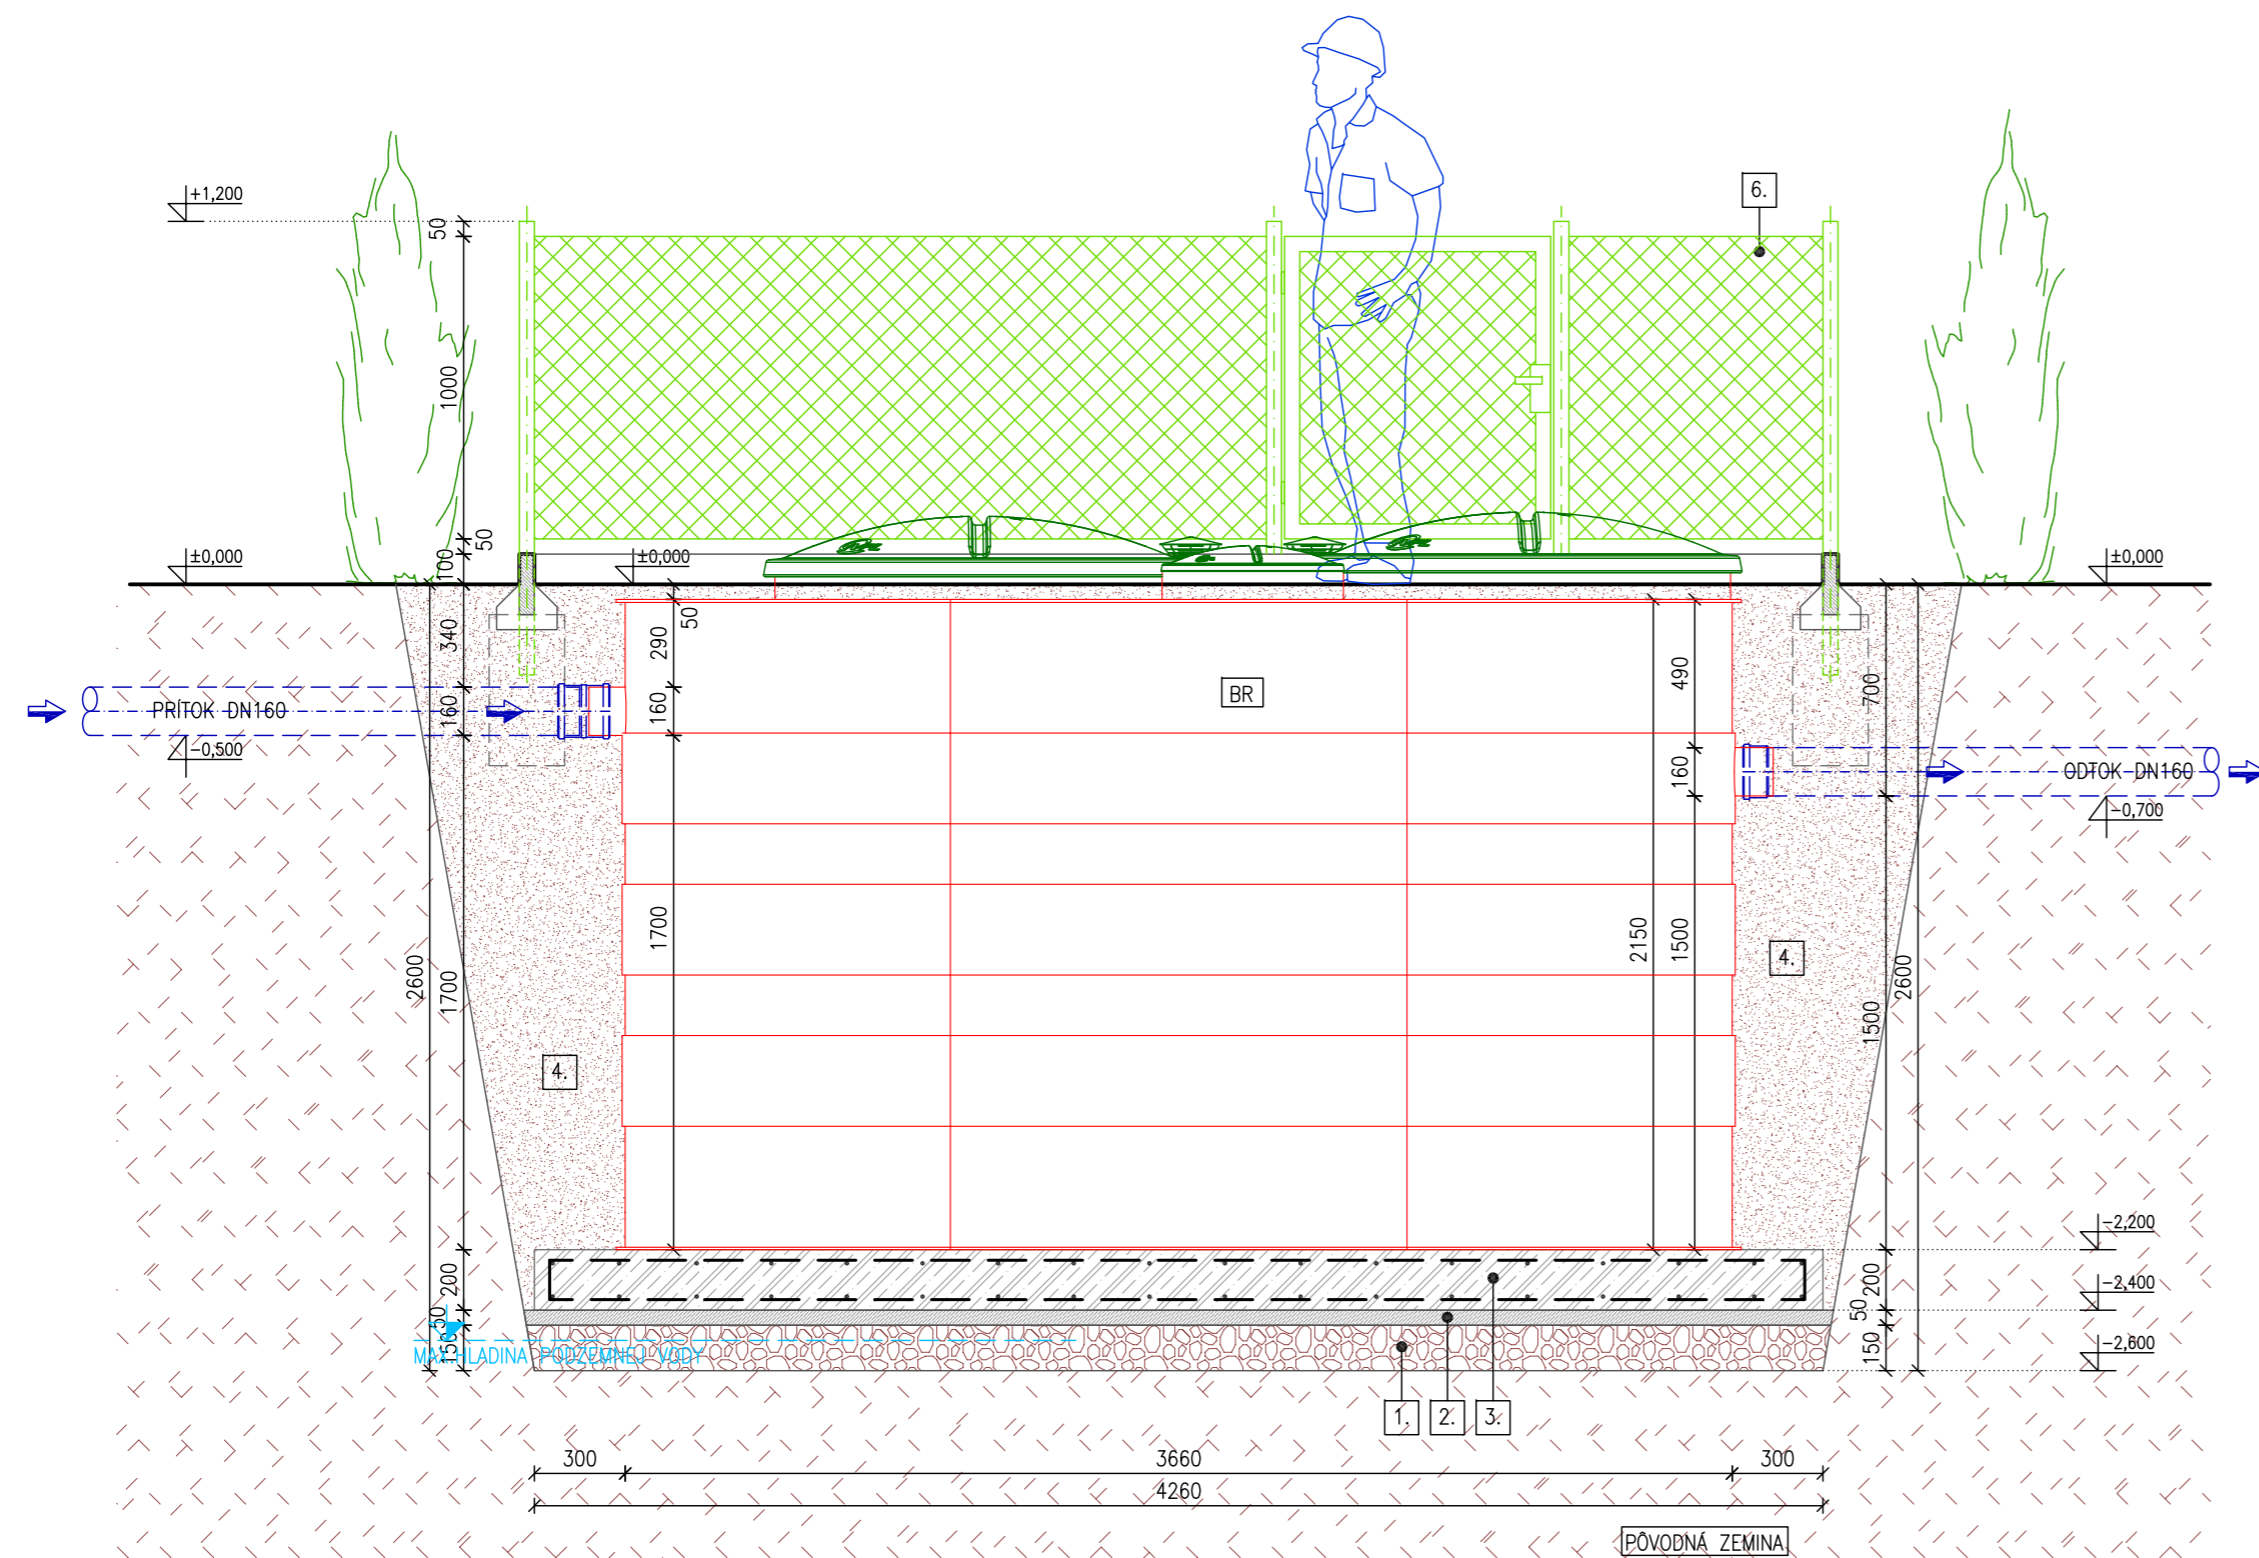

Legenda:

- BR** BIOLOGICKÝ REAKTOR
TYP: AQUATEC AT30 OVAL
PLASTOVÁ NÁDRŽ : 3660(3720)mm x 2150(2210)mm x 2250mm
- ER** ELEKTRICKÝ ROZVÁDZAČ
§.400mm, hl.210mm, v.600(1200)mm
V DOLNEJ SEKCII BUDE ULOŽENÉ DÚCHADLO
- 1.** ŠTRKOVÉ DRENÁŽNE LŮŽKO POD ZÁKLADOVÚ DOSKU
HR.150mm, FRAKCIA 8-32mm
- 2.** PODKLADNÝ BETÓN STN EN 206-1-C16/20-XC2,XA1(SK)-C10,4-Dmax16-S3
- 3.** ZÁKLADOVÁ DOSKA HR.200mm,
ŽELEZOBETÓN STN EN 206-1-C25/30-XC2,XA1(SK)-C10,4-Dmax16-S3
- 4.** BETÓNOVÉ DEBNIACE TVÁRNICE DT50X20X25
S BETÓNOVOU VÝPLŇOU
POZDLŽNA A VERTIKÁLNA VÝSTUŽ ø8mm
- 5.** ZÁSYP NÁDRŽI MINIMÁLNE 30CM OKOLO PLAŠŤA TRIEDENÝM MATERIÁLOM - NAPR. DRVENÉ KAMENIVO RESP. ŠTRK FR.4-8mm
ZHUTNENÝ PO VRSTVÁCH, PRÍPADNE SUCHÝ BETÓN
- 6.** OPLOTENIE, VÝŠKA 1,2m + BRÁNKA §.900
- 7.** DRENÁŽ, PVC POTRUBIE DN100
- 8.** ŠACHTA NA KONTROLU HLADINY PODZEMNEJ VODY, PVC DRENÁŽNE POTRUBIE DN300 S POKLOPOM

Tento výkres je originál, jeho kopírovanie je trestné podľa § 21, odst. d., zákona č.383/1997 Z.z.!

HLAVNÝ PROJEKTANT :	ZODP.PROJEKTANT :	VYPRACOVAL :	Aquatec VFL s.r.o. Továrnská 4054/49 018 41 Dubnica nad Váhom 
Ing. Ladislav PÉNZEŠ	Ing. Ladislav PÉNZEŠ	Ing. Ladislav PÉNZEŠ	
INVESTOR:	MIESTO STAVBY:	NÁZOV STAVBY:	
ČOV AT30 OVAL			TEL : +421 42 448 5666 EMAIL : penzes@aquatec.sk
STAVEBNÝ OBJEKT:			STUPEŇ : PROJEKT PRE STAVEBNÉ POVOLENIE DÁTUM : - FORMÁT : 3 x A4
PREDMET VÝKRESU:			MIERKA: 1 : 25 Č.VÝKRESU: C-01
Rez ČOV			