


# AQUATEC AT30 OVAL - SAMONOSNÉ VYHOTOVENIE PÔDORYS ČOV

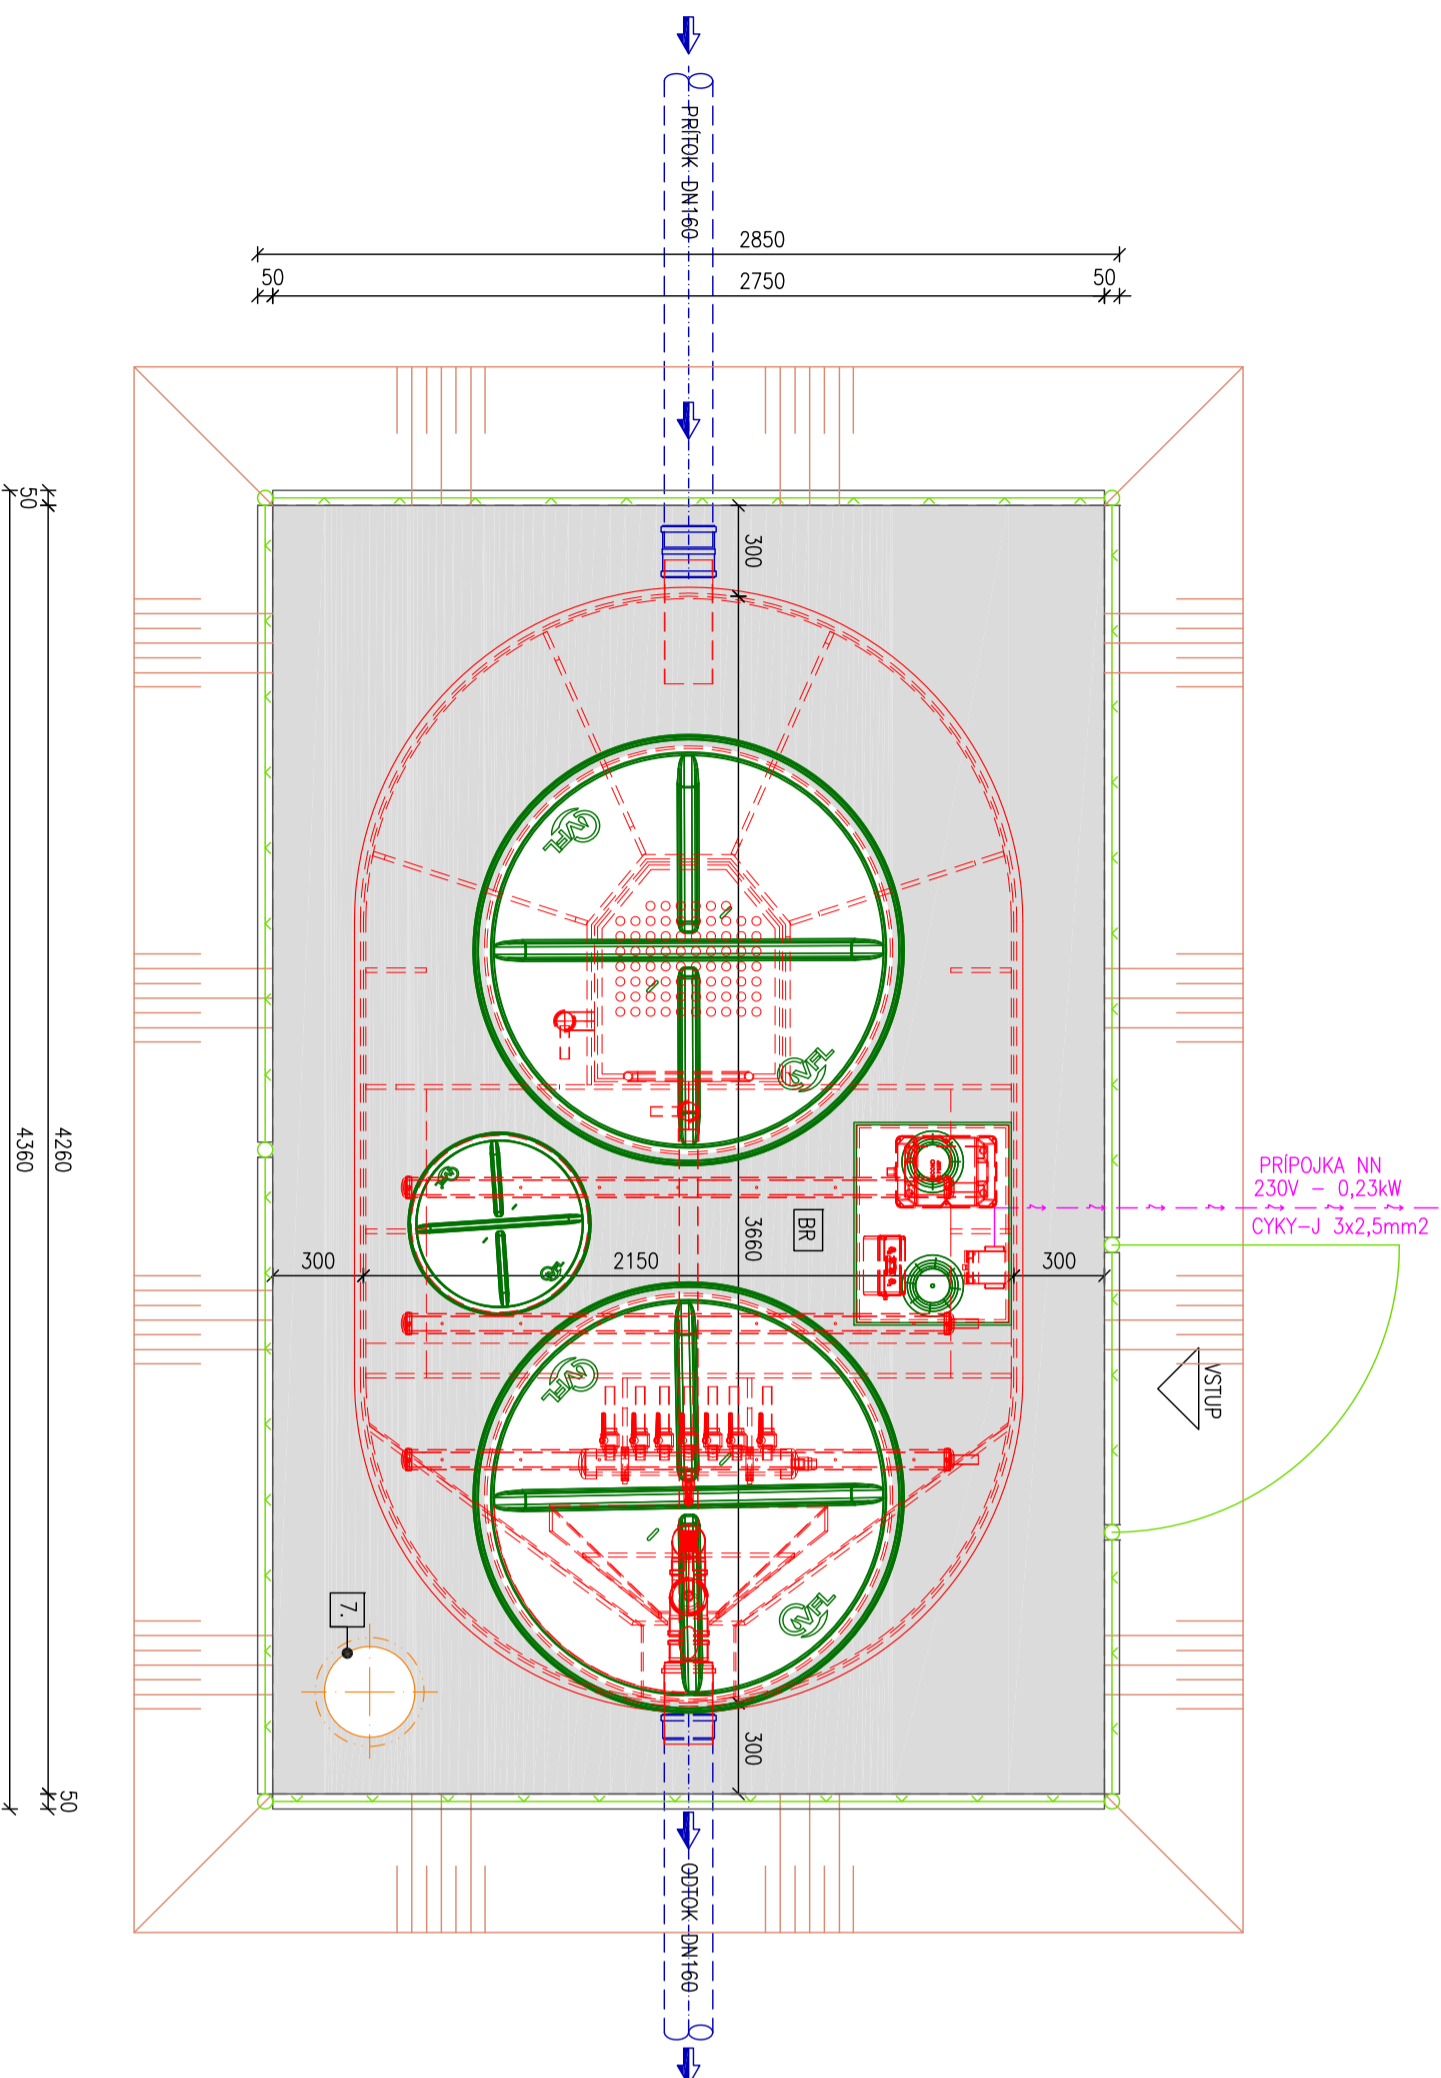

## Legenda:

- [BR] BIOLOGICKÝ REAKTOR  
TYP: AQUATEC AT30 OVAL  
PLASTOVÁ NADRŽ : 3660(3720)mm x 2150(2210)mm x 2250mm
- [ER] ELEKTRICKÝ ROZVADZAČ  
§ 400mm, h,210mm, v,600(1200)mm  
V DOLNEJ SEKCIÍ BUDE ULOŽENÉ DŮCHADLO
- [1.] ŠTRKOVÉ DRENAŽNE LOŽKO POD ZÁKLADOVÚ DOSKU  
HR.150mm, FRAKCIA 8-32mm
- [2.] PODKLADNÝ BETÓN STN EN 206-1-C16/20-XC2,XA1(SK)-C10,4-Dmax16-S3
- [3.] ZÁKLADOVÁ DOSKA HR.200mm,  
ZELEZOBETÓN STN EN 206-1-C25/30-XC2,XA1(SK)-C10,4-Dmax16-S3
- [4.] BETÓNOVÉ DEBŇACE TVÄRNICE DT50X20X25  
S BETÓNOVOU VÝPLŇOU  
POZDĽŽNA A VERTIKÁLNA VÝSTUŽ Ø8mm
- [5.] ZÁSYR NADRŽI MINIMÁLNE 30CM OKOLO PUKŠŤA TRIEDENÝM MATERIÁLOM – NAPP. DREVENÉ KAMENNŮ RESP. ŠTRK FR.4-8mm  
ZHUŤNENÝ PO VRSTVÁCH, PRÍPADNE SÚCHÝ BETÓN
- [6.] OPLIETENIE, VÝŠKA 1,2m + BRÁNKA § 900
- [7.] ŠAĤTA NA KONTROLU HLADINY PODZEMNEJ VODY, PVC DRENAŽNE POTRUBIE DN300 S POKLOPKOM

Tento výkres je originál, jeho kopírovanie je trestné podľa § 21, odst. d., zákona č.383/1997 Z.z.!

HLAVNÝ PROJEKTANT :	ZODP.PROJEKTANT :	VYPRACOVAL :	Aquatec VFL s.r.o. Továrenská 4054/49 018 41 Dubnica nad Váhom
Ing. Ladislav PÉNZEŠ	Ing. Ladislav PÉNZEŠ	Ing. Ladislav PÉNZEŠ	
INVESTOR:			
MIESTO STAVBY:			
TEL : +421 42 448 5666			
EMAIL : penzes@aquatec.sk			
NÁZOV STAVBY:	STUPEŇ : PROJEKT PRE STAVEBNÉ POVOLENIE		
STAVEBNÝ OBJEKT:			
NÁZOV OBJEKTU: ČOV AT30 OVAL			
DATUM :			
MIERKA: 3 x A4			
PREDMET VÝKRESU: Pôdorys ČOV			
1 : 25			C-01